


Broof (t2)

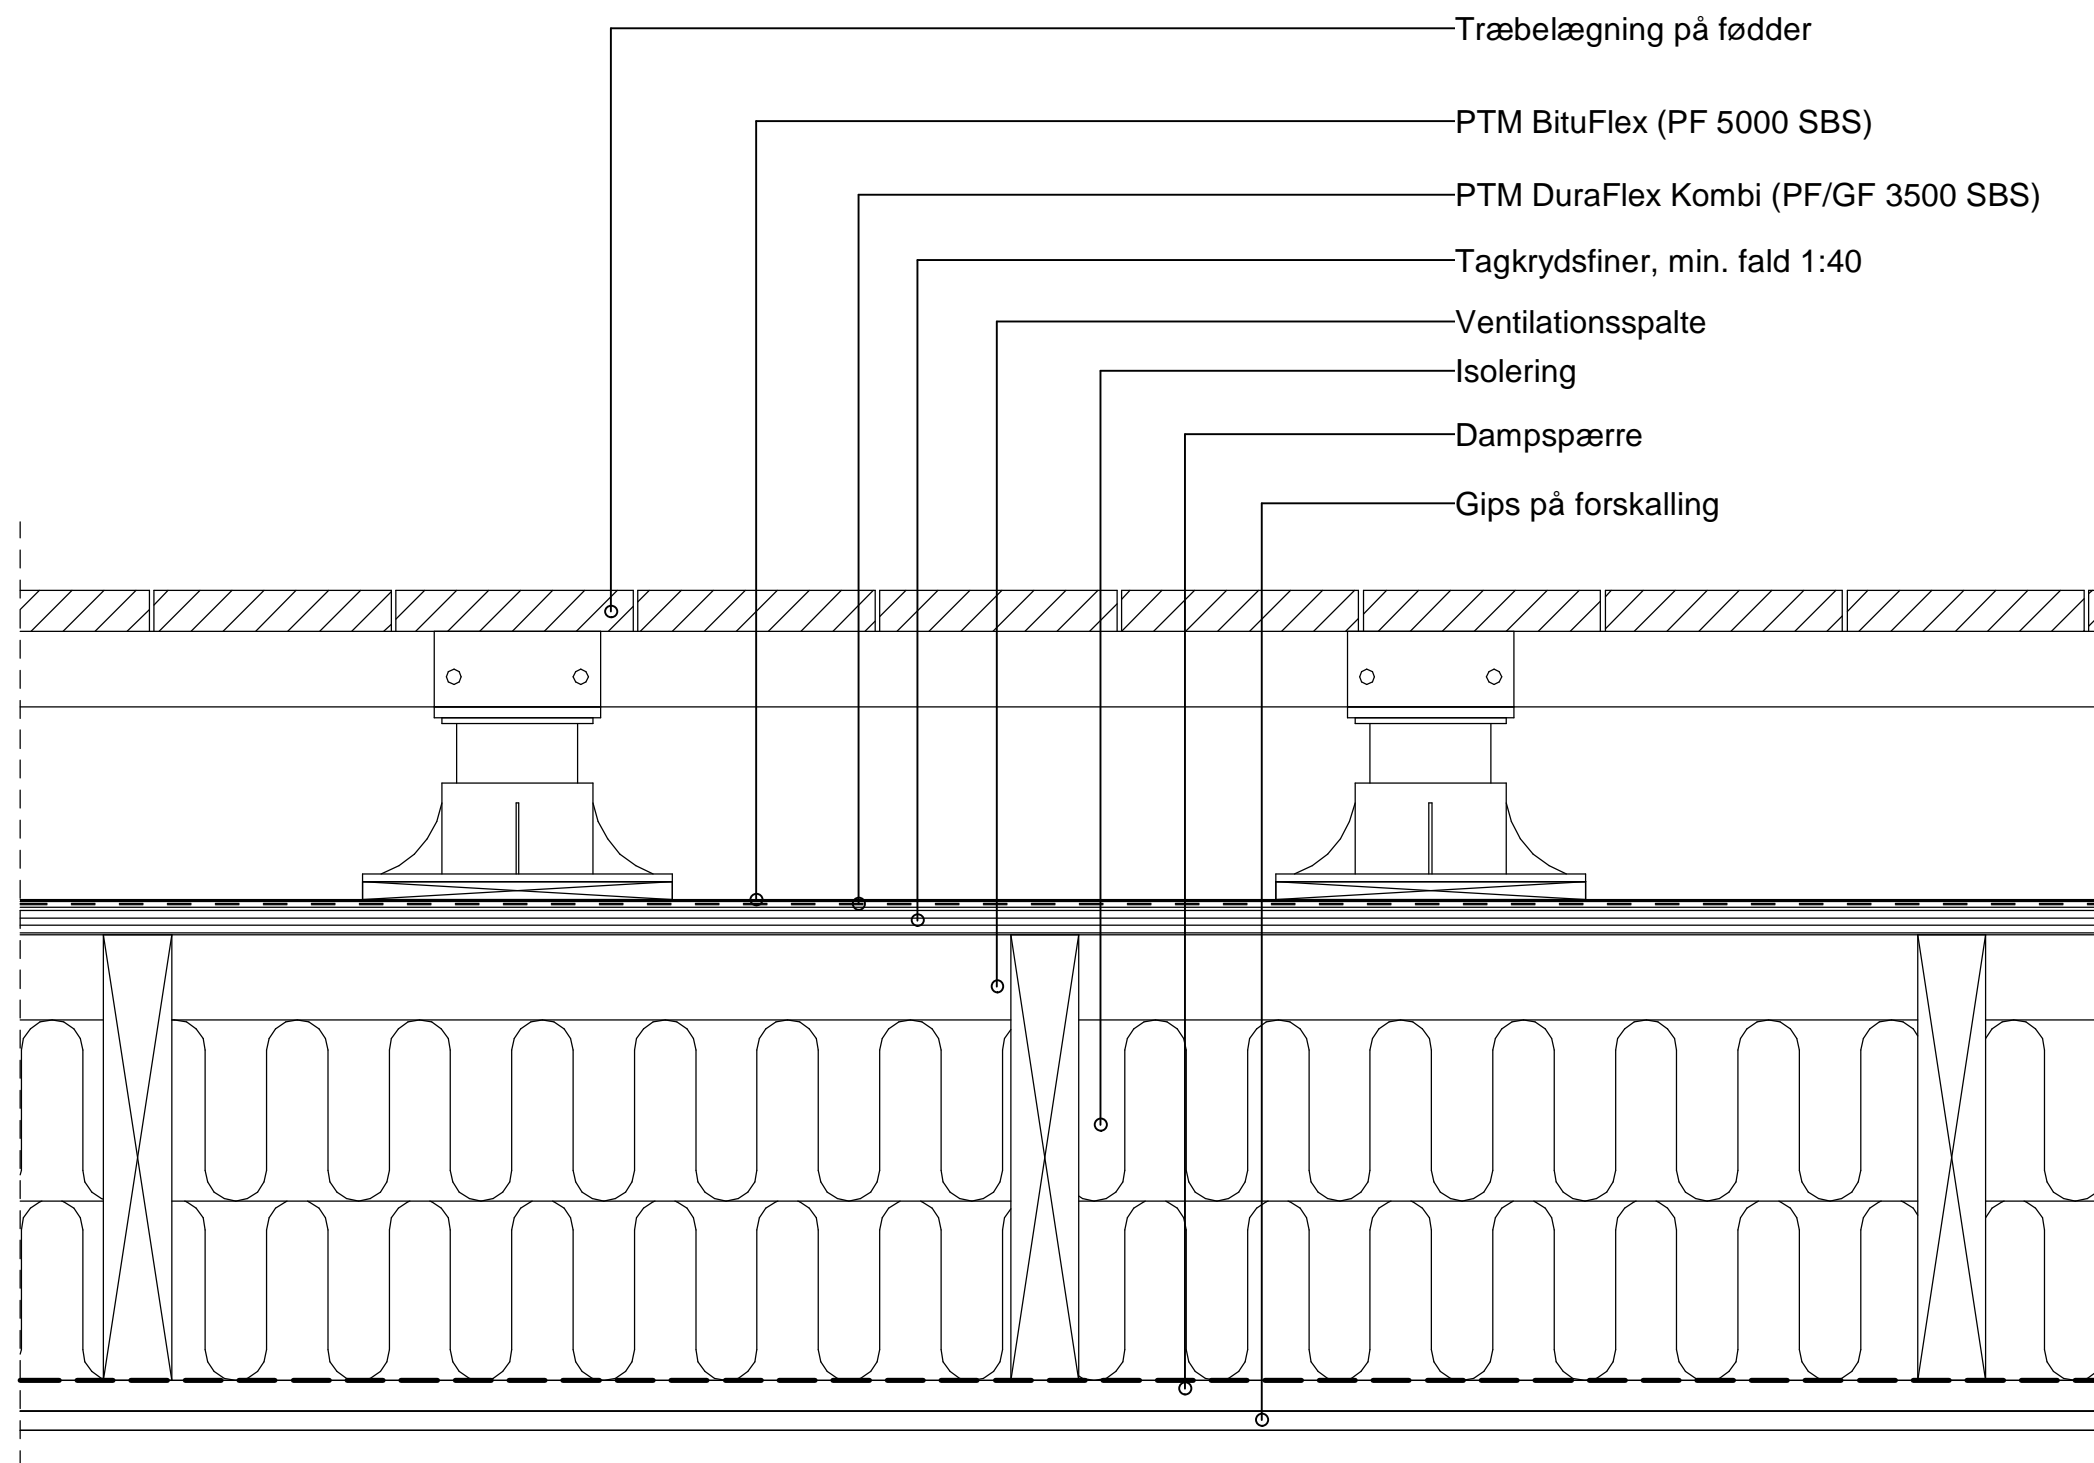

Tagterrasse koldt
ventileret - træ



PHØNIX TAG MATERIALER

Dato: 02-09-2021

Format: A3

Rev. dato:

Ikke målfast